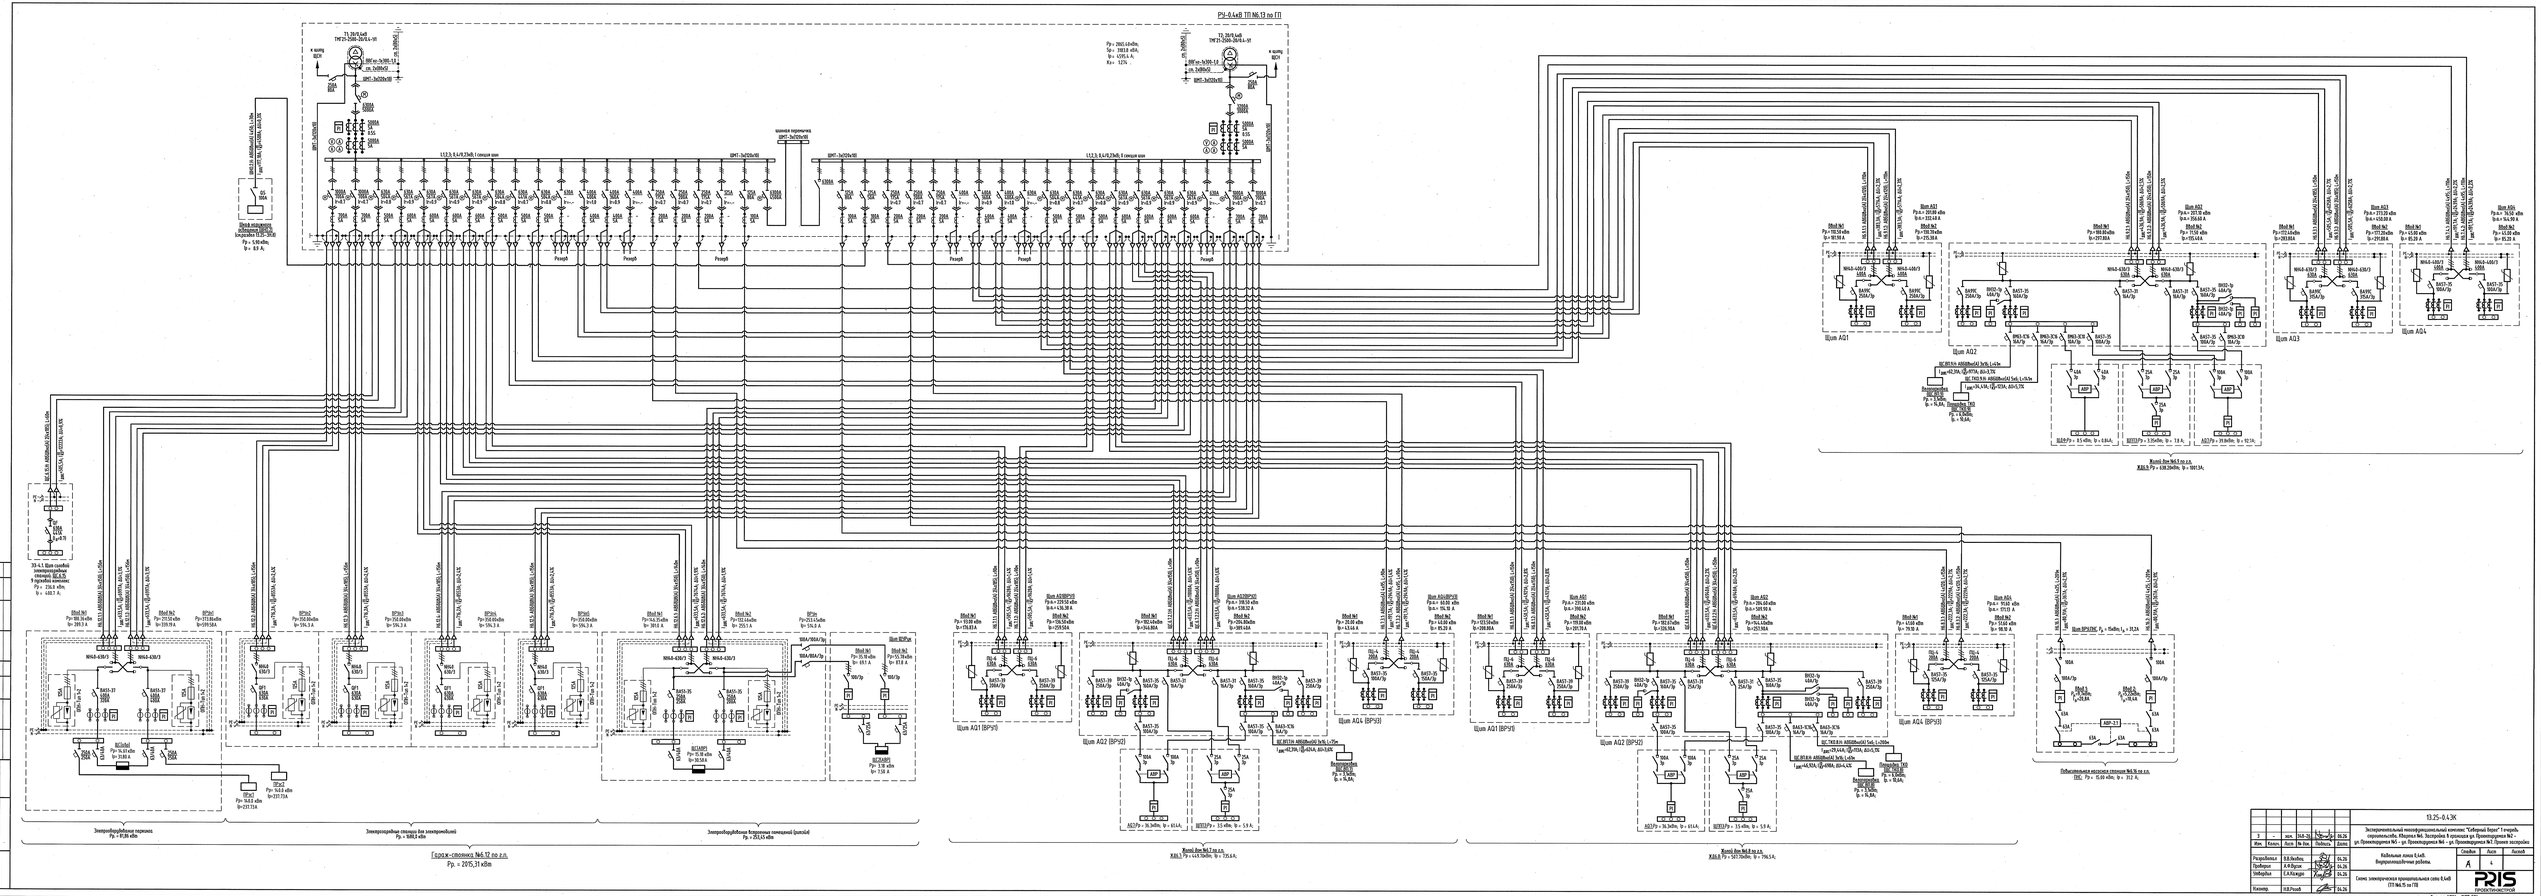
РУ-0,4кВ ТП №13 по ГП
Рр = 91,96 кВт
Рр = 588,3 кВт
Электроприемники вспомогательных помещений станции
Рр = 251,55 кВт
Рр. = 2075,31 кВт
Щит АО1
Щит АО2
Щит АО3
Щит АО4
Щит АО1 (ВР20)
Щит АО2 (ВР20)
Щит АО4 (ВР20)
Щит АО1 (ВР20)
Щит АО2 (ВР20)
Щит АО4 (ВР20)
ПВС Ру = 0,30 кВт; Iр = 31,2 А;
13.25-0.4ЭЖ
Схема электрическая принципиальная сети 0,4кВ ТП №6.12 по ГП
Стадия
Лист
Листов
А
ПРИС
Формат А2Х1 - 594X1050мм