


ПЛАН НА ОТМ. 0,000

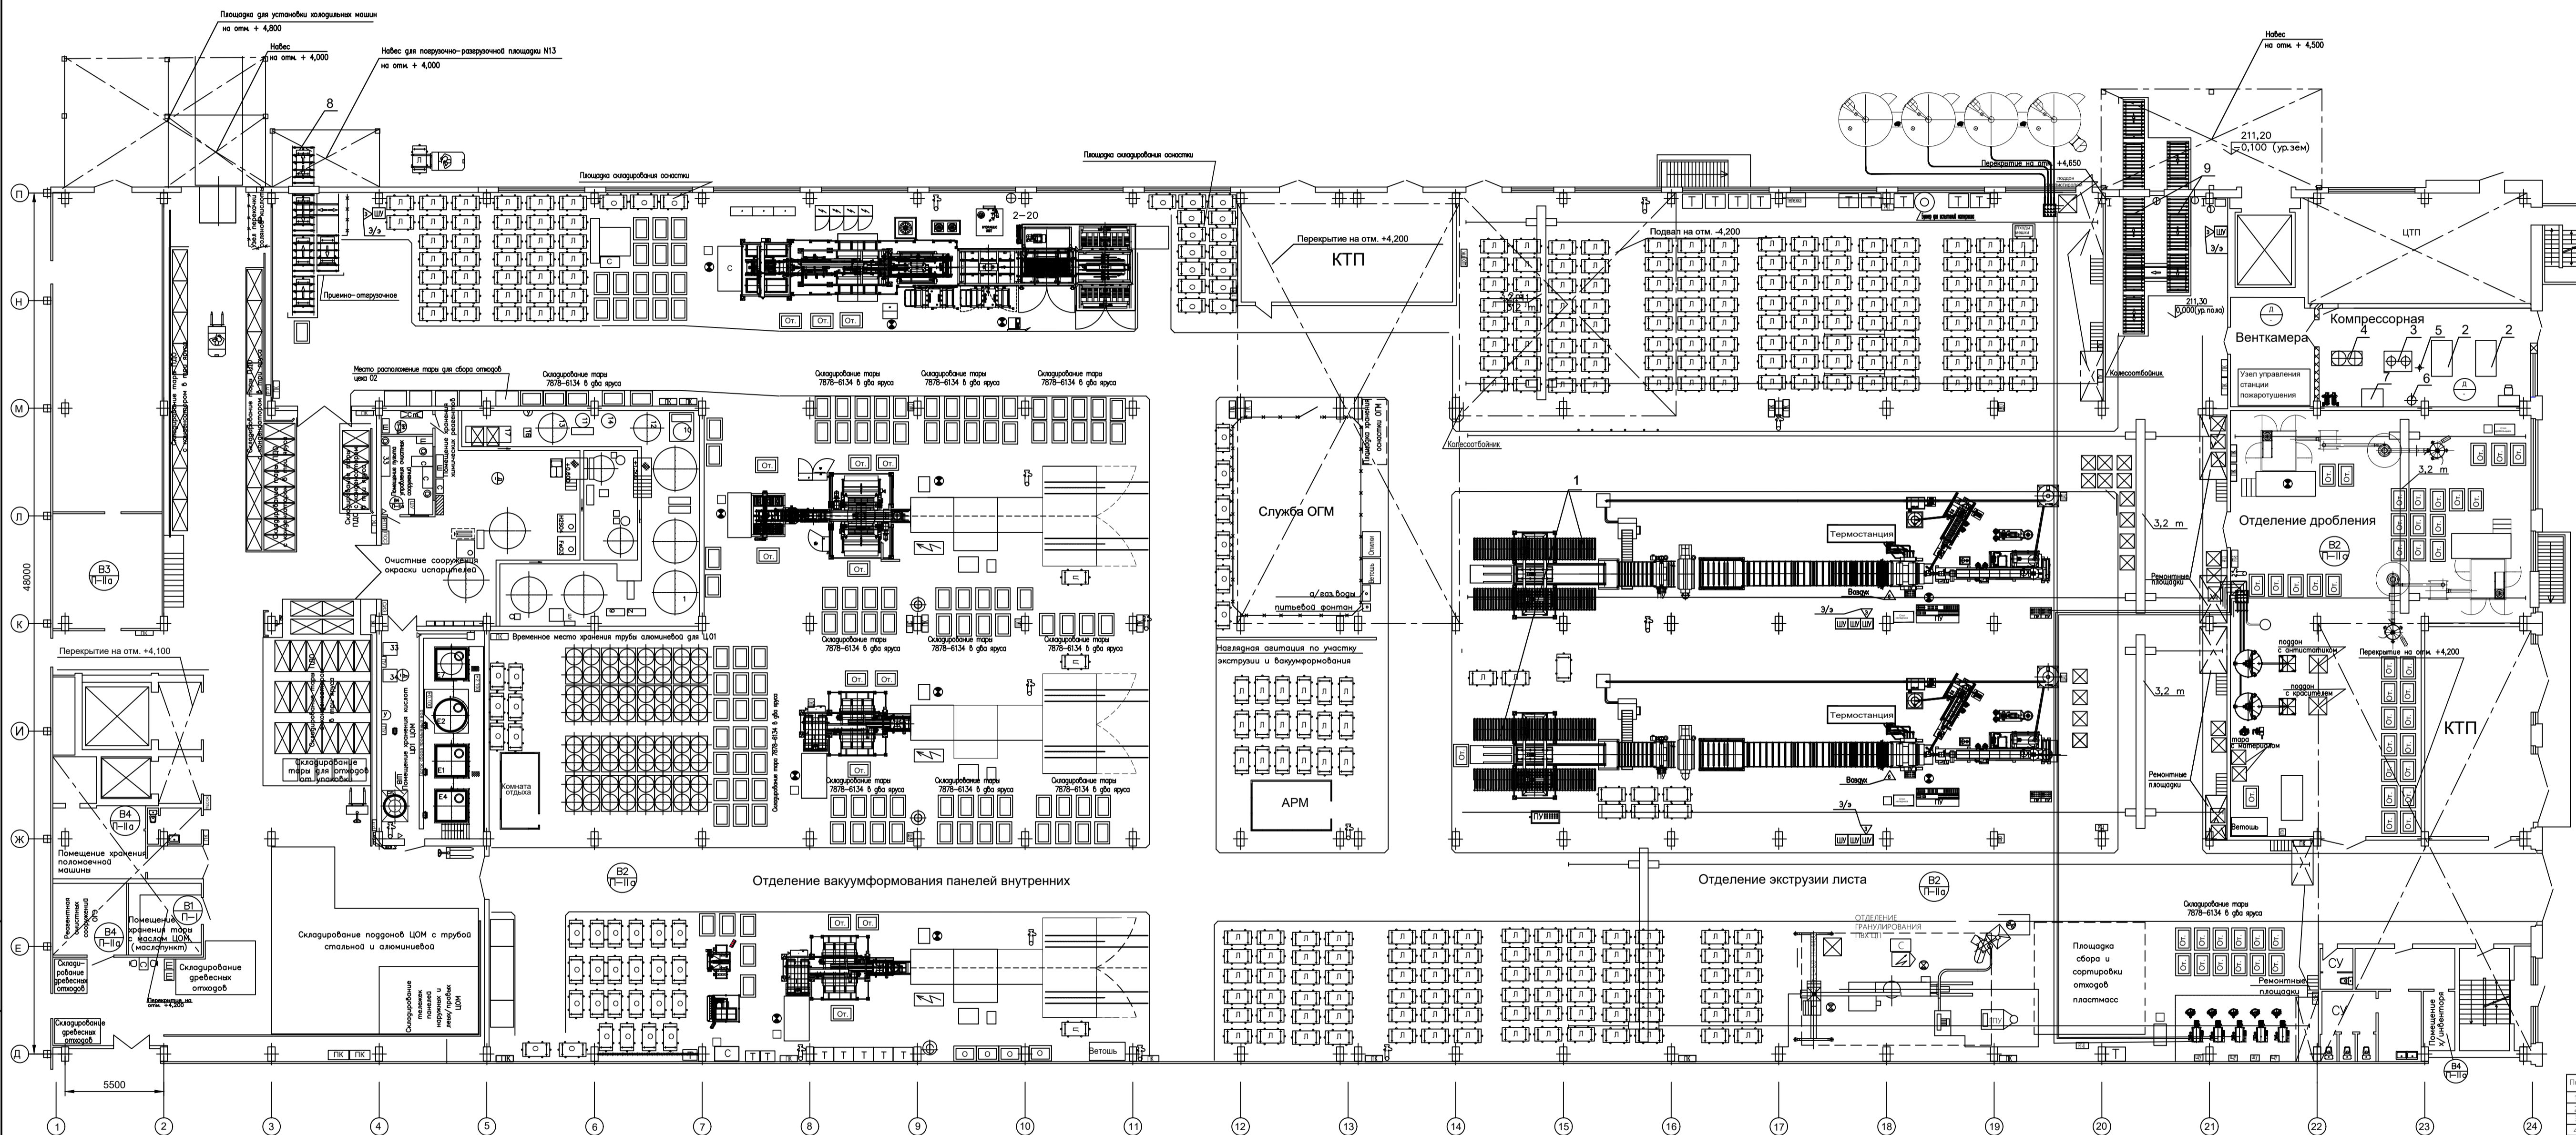

Имя, подл. / Подпись, дата / Взам. инв. N / Имя, подл. / Подпись, дата

- УСЛОВНЫЕ ОБОЗНАЧЕНИЯ:
- поддон с листом
 - поддон с осколком
 - тара для материалов повторного использования
 - тара
 - онетушитель

Поз.	Наименование	Модель	Кол.	Значение	Примечание
1	Линия экструзии листа	ВХЭЛМ-В	2	450	0,9
2	Компрессор винтовой	ВКМ-В	2	80	
3	Система вакуумформования	ВФ-200	1	0,1	
4	Вакуумформовочный аппарат	ВФ-1	1		
5	Циркулярный станок	С-С 375	1		
6	Вакуумформовочный центральный	ВФ-1	1		
7	Продольная емкость	ВФ-1	1		
8	Система транспортировки	ВТ-1000	1	15	
9	Система транспортировки	ВТ-1000	1	15	

7000-4412/56-0125	
МИНСКИЙ ЗАВОД ХОЛОДИЛЬНИКОВ	
Проект:	Промышленный корпус №10
Клад:	С
Специальность:	1
План на отм.0,000 с расстановкой технологического оборудования	
340 "АТЛАНТ"	