


План на отм. 0,000 в осях К-Т/26-69

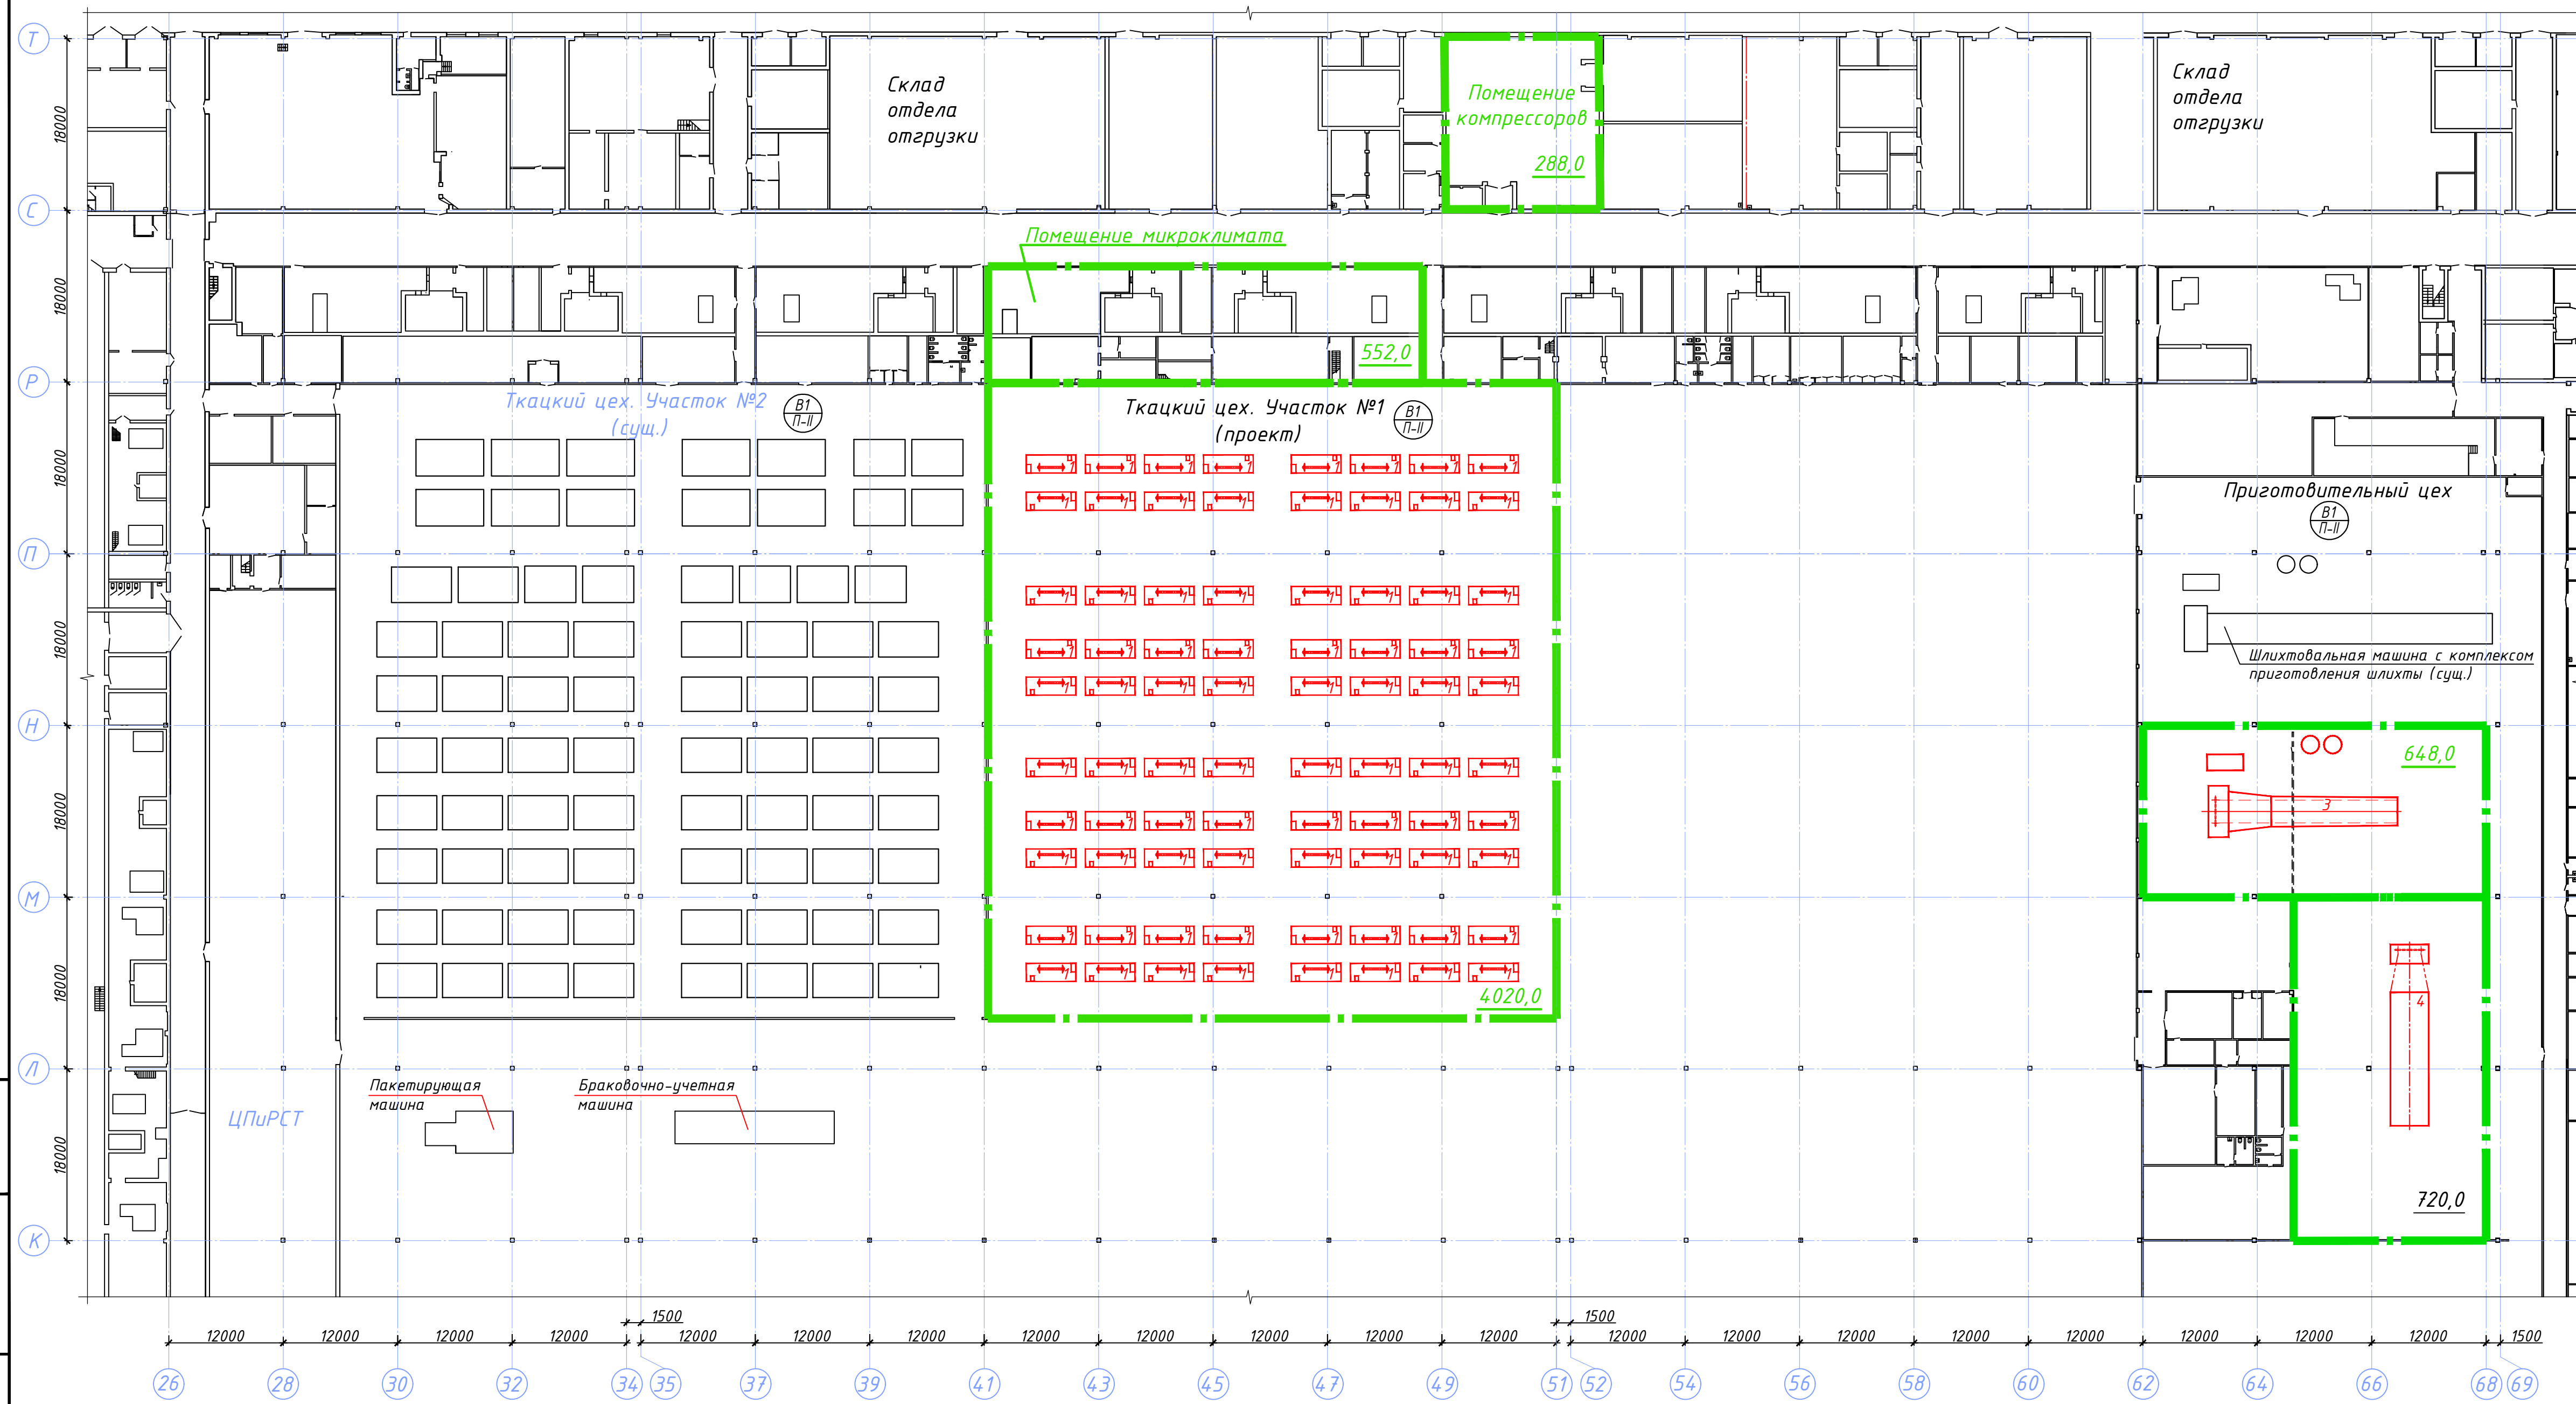

Экспликация оборудования

Поз. по плану	Наименование оборудования Габаритные размеры, мм	Кол. шт.	Масса, кг	Установленная мощность, кВт		Примечание
				ед.	общ.	
1	Ткацкий пневматический станок	80	4000,0	6,2	496	На плане не показано
2	Узловязальная машина	2	80,0	2,0	4,0	
3	Шлифовальная машина с автоматическим комплексом приготовления шлихты	1	19450,0	111,75	111,75	
4	Партионная сновальная машина	1	6700,0	23,0	23,0	

- реконструируемые площади

Инв. № подл. Подпись и дата. Взамен инв. №

25162-1-ТХ						
«Модернизация ткацкой фабрики по адресу: Брестская обл., г. Барановичи, ул. Фабричная, 7Б»						
Изм.	Колуч.	Лист	№ док.	Подпись	Дата	
Разраб.	Райченко	1/1	12.25			Производственный корпус
Проб.	Тименкова	1/1	12.25			Ткацкий цех
Н.контр.	Тименкова	1/1	12.25			Приготовительный цех
ГИП	Сасновский	1/1	12.25			План на отм. 0,000
Чтв.	Шутман	1/1	12.25			в осях К-Т/26-69
				Стадия	Лист	Листов
				ОИ	1	1
				ОАО «Беллегпромпромпроект» г. Минск		
				Формат А3*3		